


Przekrój konstrukcyjny

skala 1:20

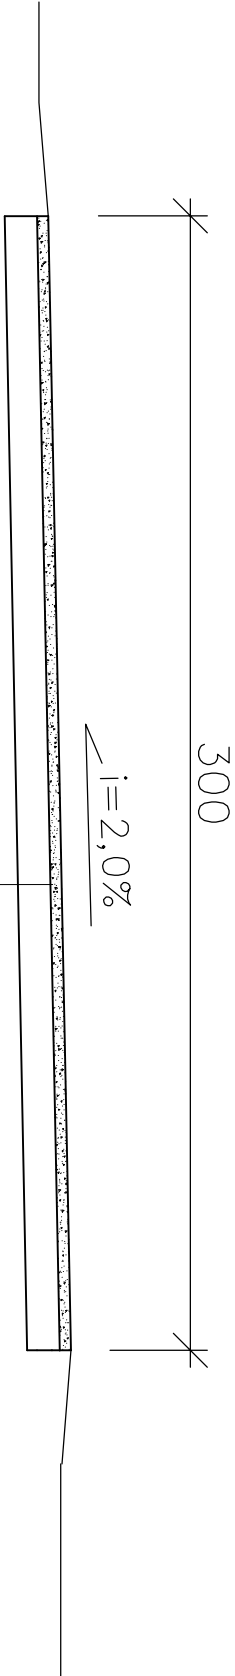

2cm	Podwójne skropienie emulsji asfaltow i zasypanie grysem o frakcjach 8–12 mm, 5–8 mm.
	istn. konstrukcja nawierzchni drogi

Zamawiający:	Gmina Kamionka Wielka Kamionka Wielka 5 33-334 Kamionka Wielka	Zespół projektowy:	Bogusław Bodaniś ul. Rokietniczyków 40/15 33-300 Nowy Sącz
Nazwa opracowania:			
Remont drogi "Za rzeką" w Mszalnicy			
Adres obiektu budowlanego:	Miejscowość: Mszalnica	Powiat: nowosądecki	Województwo: małopolskie
Część:	Skala: 1:20		
Branża:	Drogowa		
Zespół projektowy:	Inicjator: mgr inż. Bogusław Bociański Nr WZDP 19-2001Upr. 63/72	Asystent: mgr inż. Rafał Basaga mgr inż. Dorota Włklor inż. Szymon Rogowski	Podpis:
Nazwa rysunku:	Przekroje konstrukcyjne		Nr rysunku: 1
Data:	Nowy Sącz, kwiecień 2012 r.		