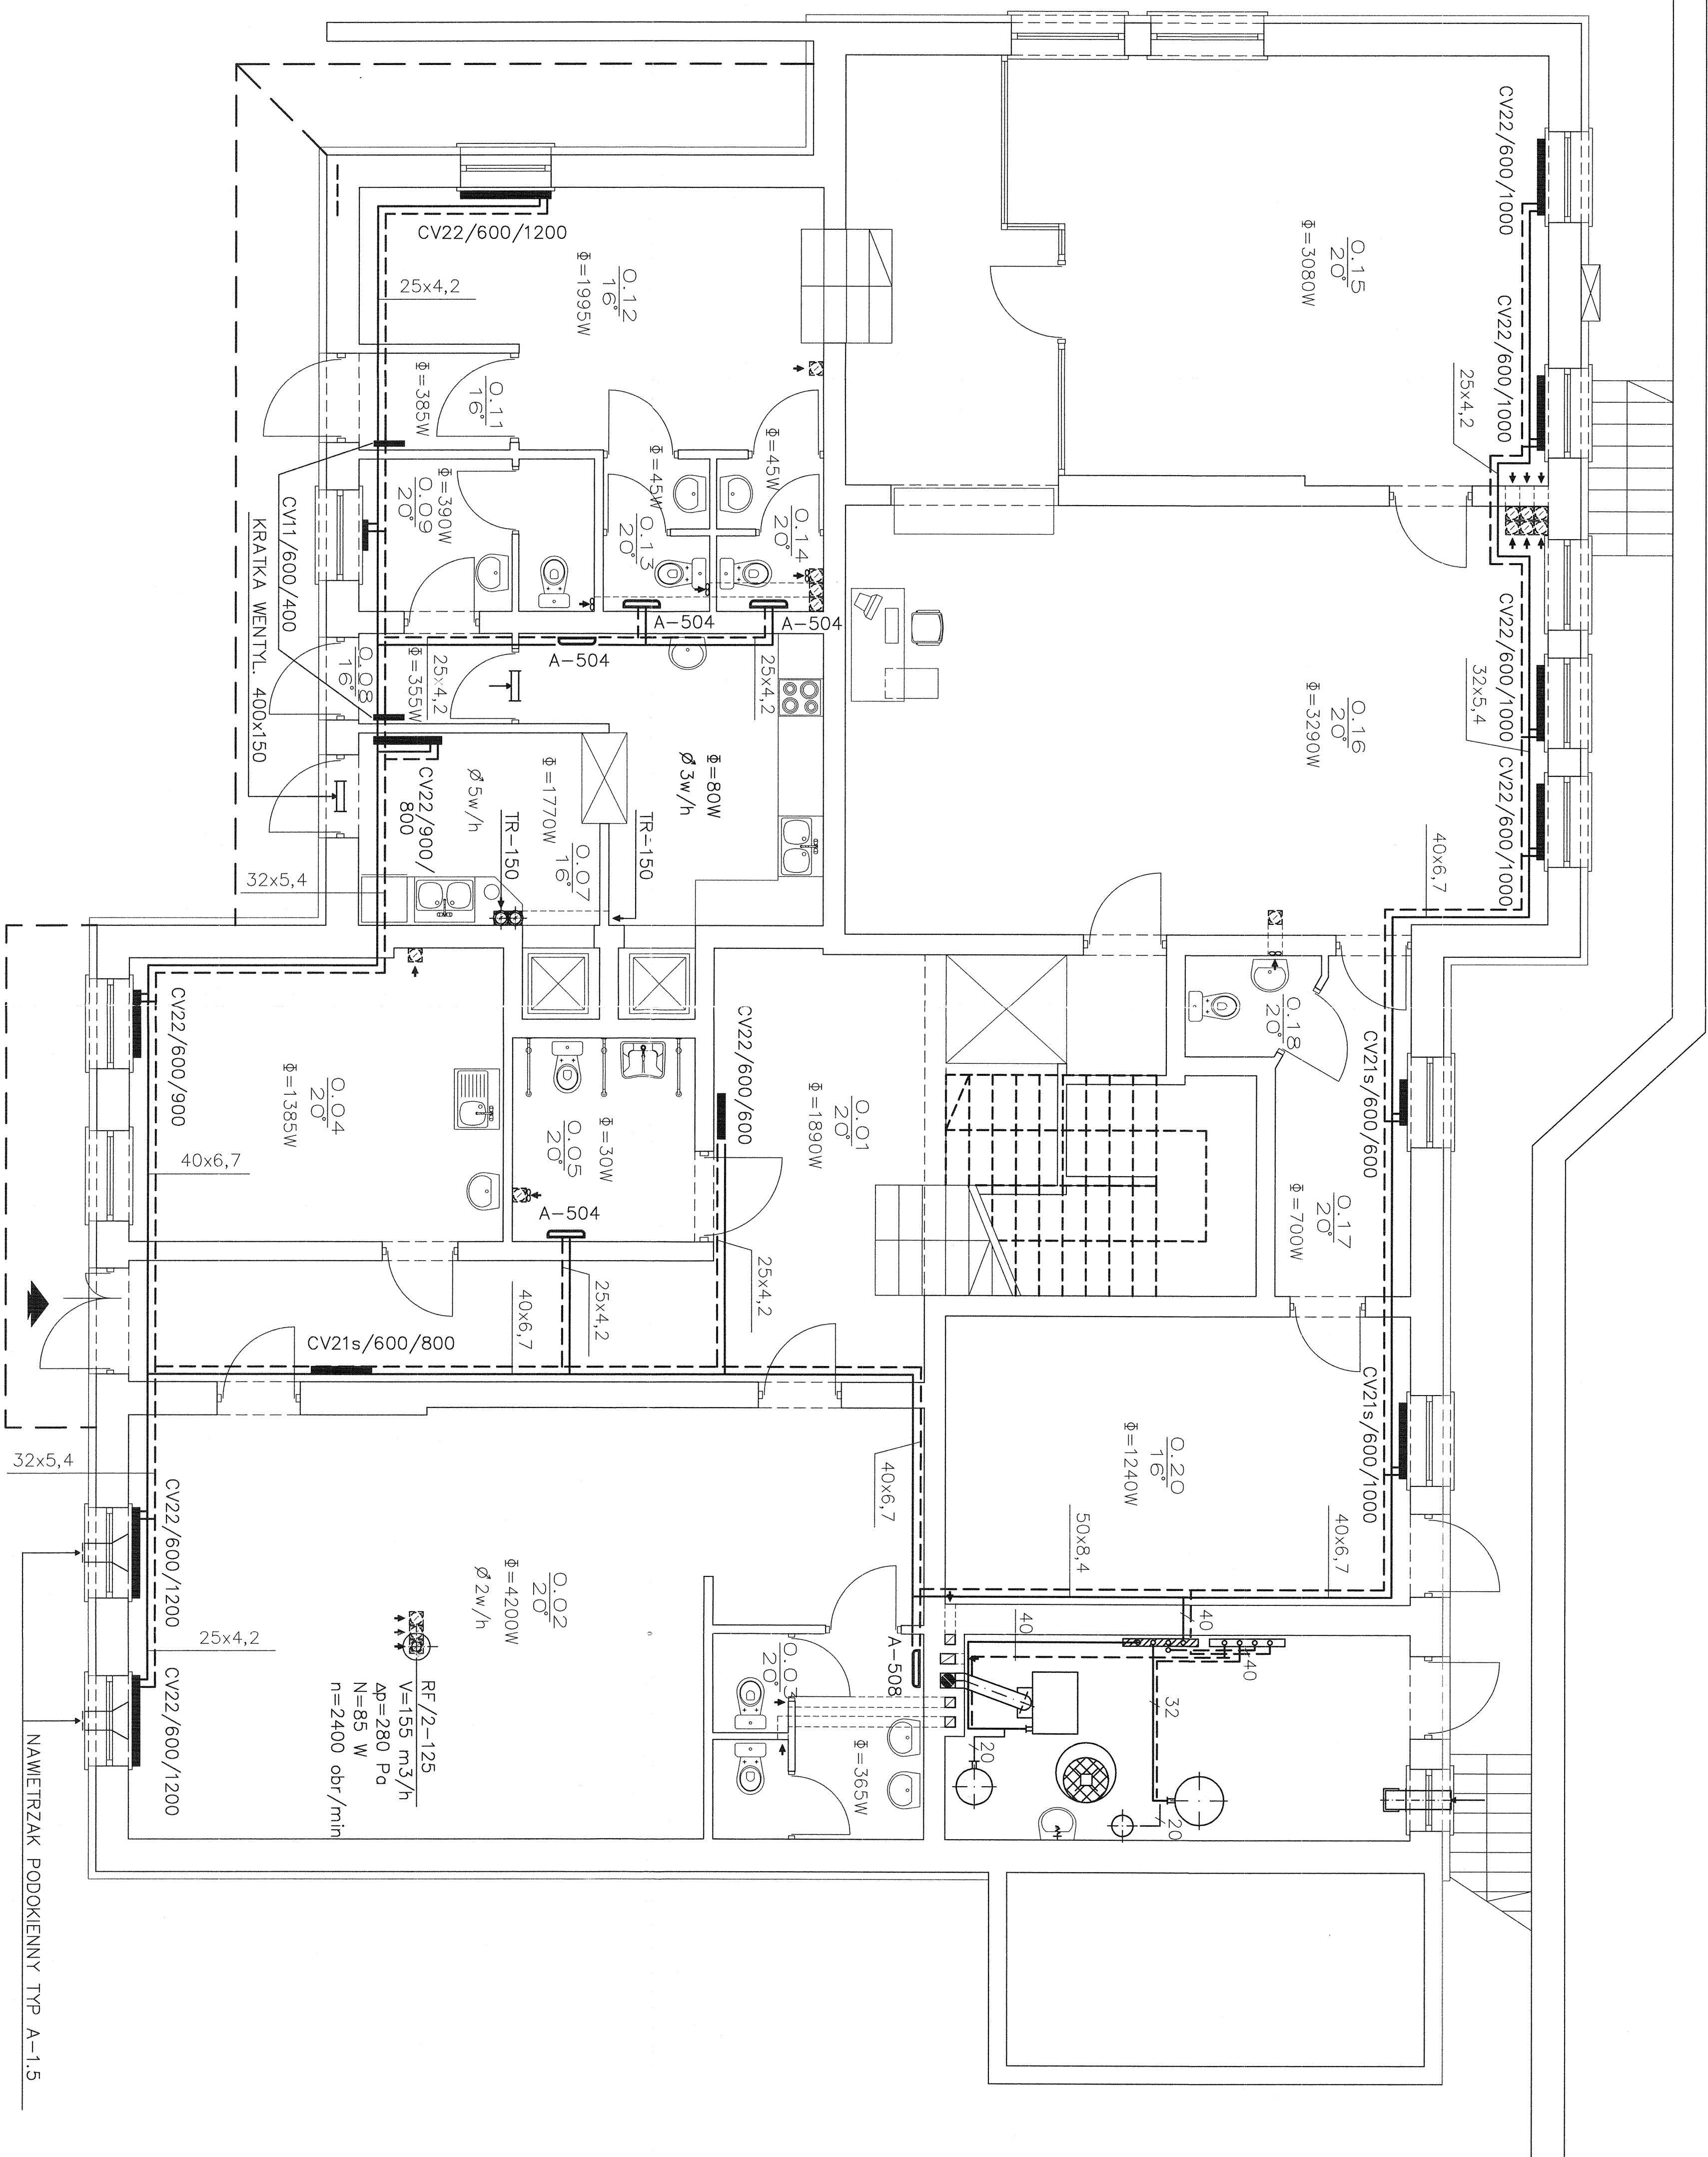


SPIS POMIĘSZCZEN		
NR.	NAMNA	POSAZKA
0.01	HALL+KOMINKACJA	plaf. gresowe
0.02	STALNIA	plaf. gresowe
0.03	SANITARIA	plaf. gresowe
0.04	POK. PERSONELU BEZDROGOWEGO	wklyku, tynkret
0.05	POK. PERSONELU	wklyku, tynkret
0.06	KUCHNIA PRZEDKLOMNIKA	plaf. gresowe
0.07	STALNIA	plaf. gresowe
0.08	MALOCZAP	plaf. gresowe
0.09	POK. PERSONELU SOC. PERSONELU	wklyku, tynkret
0.10	SANITARIA	plaf. gresowe
0.11	MALOCZAP	plaf. gresowe
0.12	HALL STALNIDWY	plaf. gresowe
0.13	SANITARIA	plaf. gresowe
0.14	POK. PERSONELU	plaf. gresowe
0.15	CZ. STALNIA	wklyku, tynkret
0.16	BIUROTYCZNA SOC. BIBLIOTKA	wklyku, tynkret
0.17	POK. PERSONELU	plaf. gresowe
0.18	POK. STALNIA	plaf. gresowe
0.19	POK. STALNIA	plaf. gresowe
0.20	MAGAZYN	plaf. gresowe
0.21	KOTLOWIA	plaf. gresowe
	RAZEM	
		329,01

[illegible]