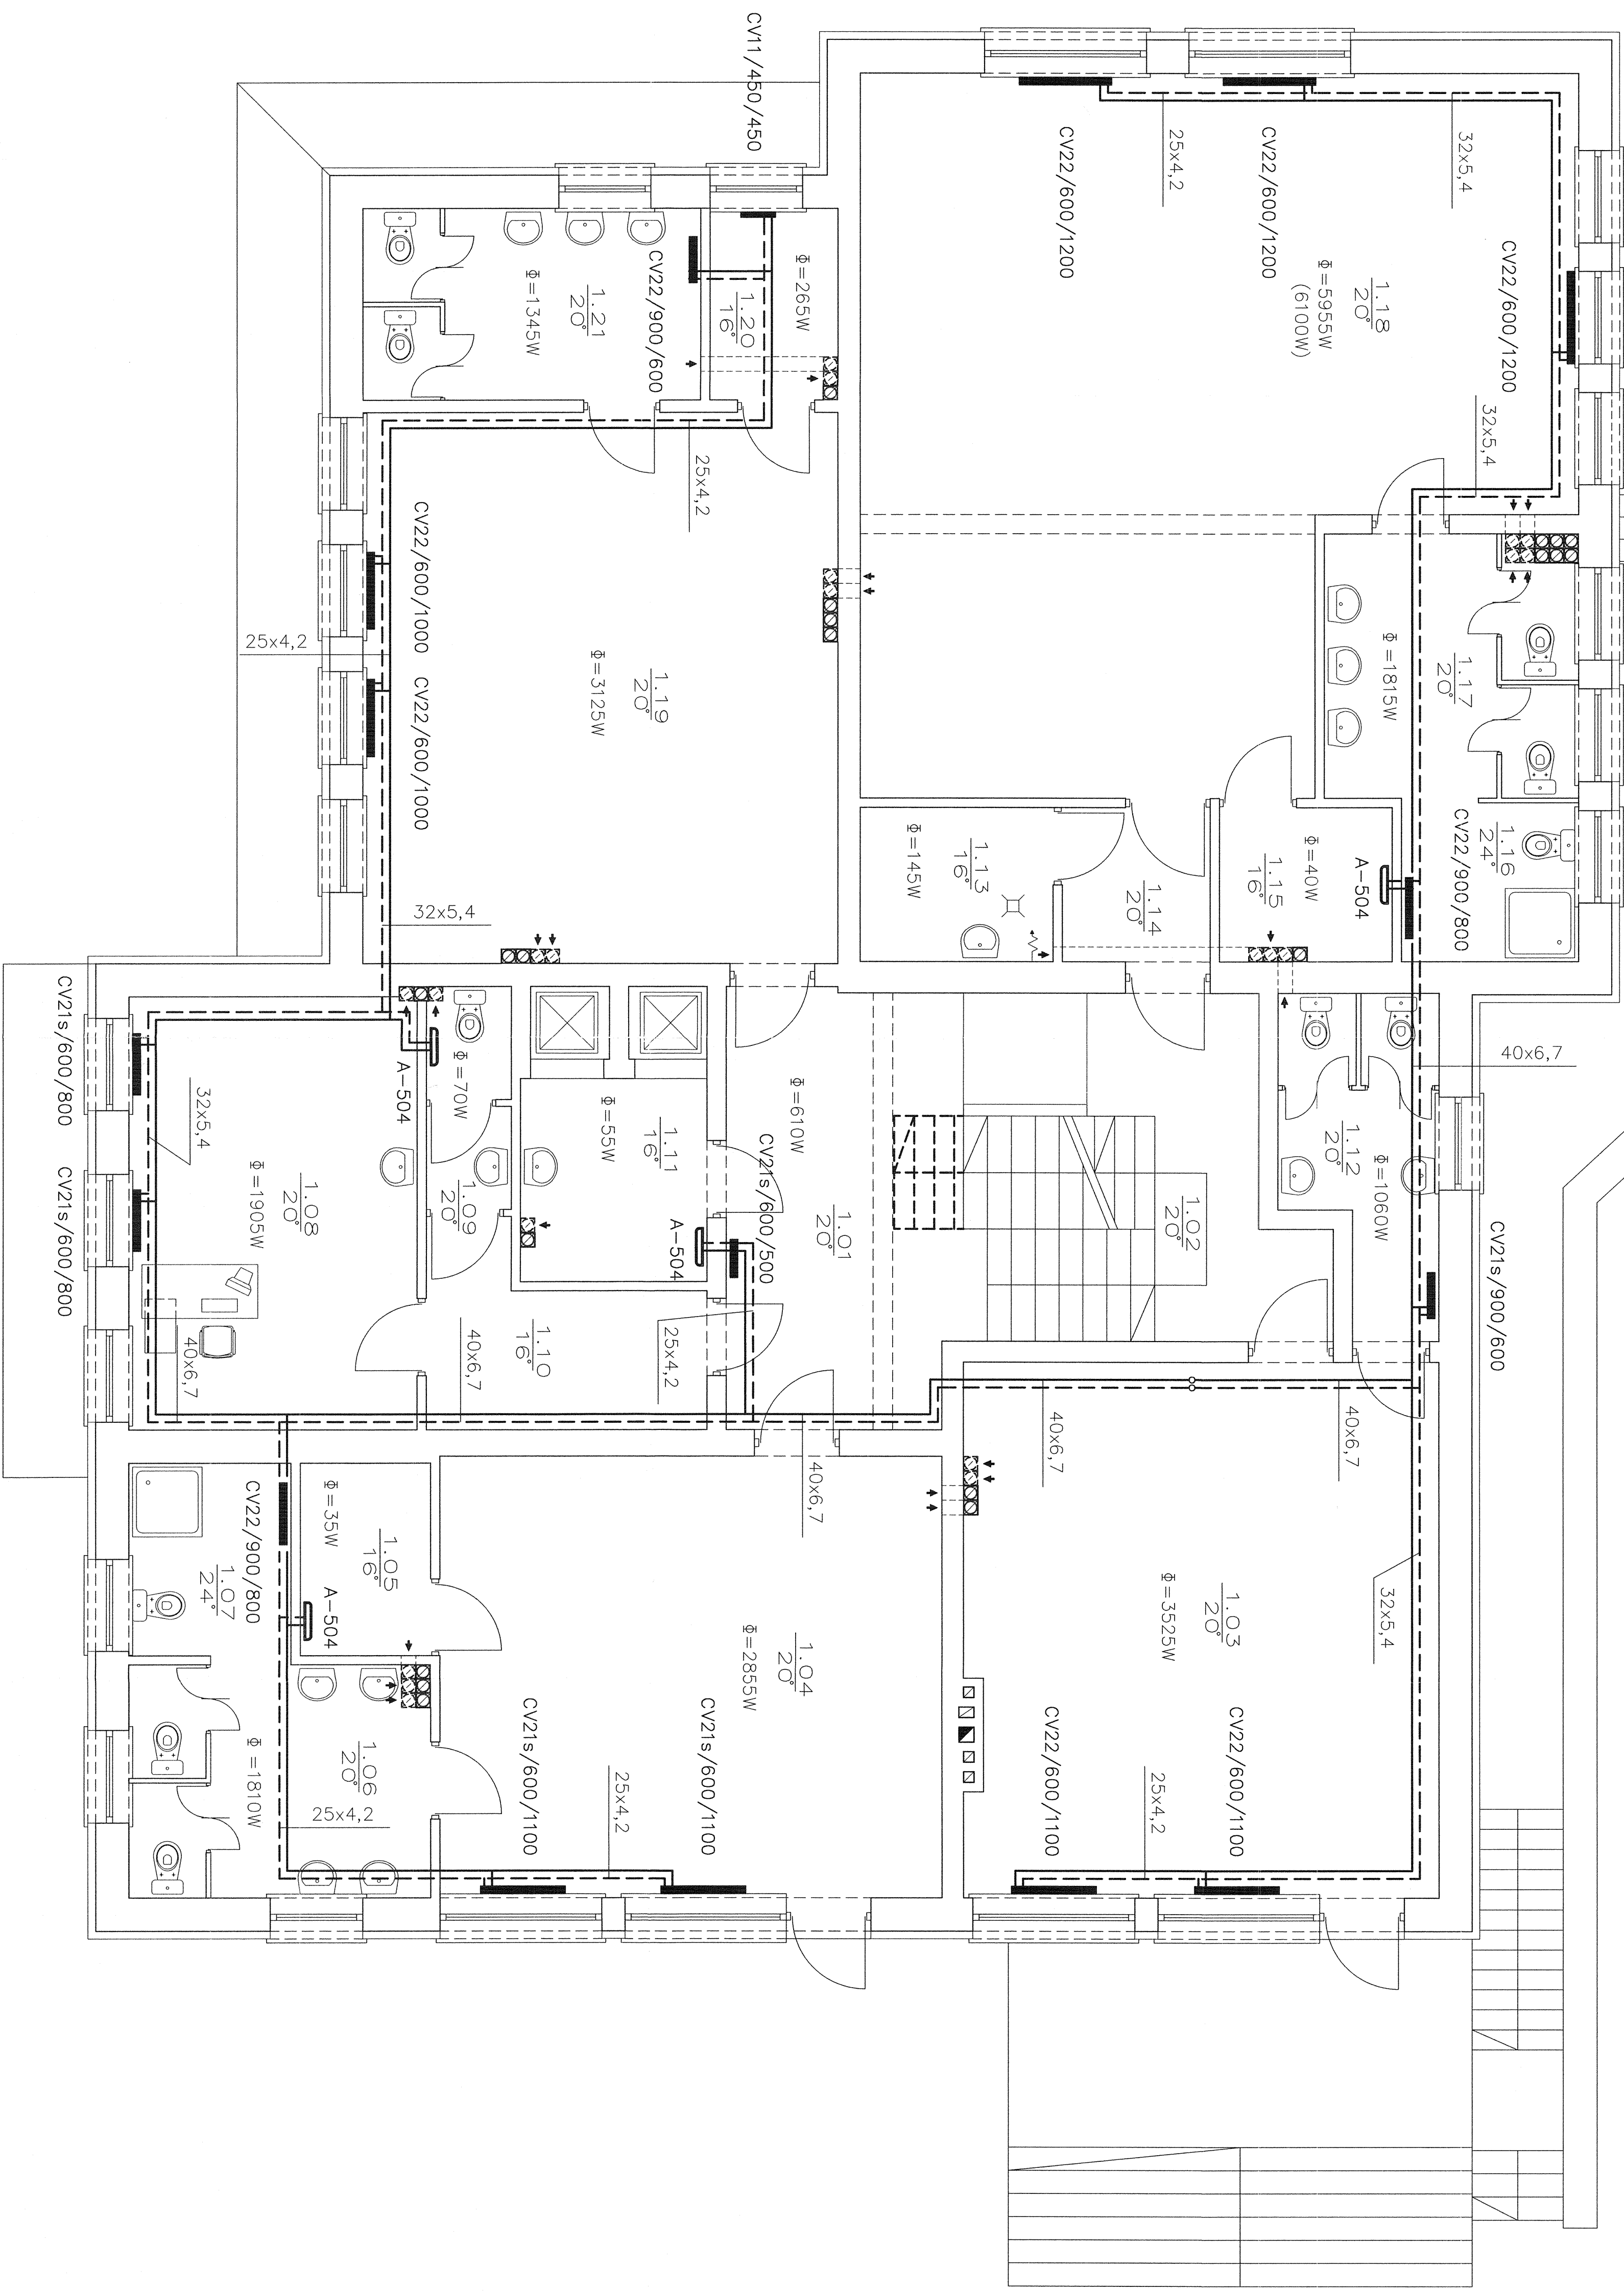


SPIS POMIĘSZCZEN			
nr.	NAZWA	POMIĘSZCZENIA	POMIĘSZCZENIA(m ²)
1.01	HALL	POMIĘSZCZENIA	20,83
1.02	KUCHNIA	PIKNIKI: gresowe	8,88
1.03	SALA ZAJĘĆ	włki typu "terakot"	49,47
1.04	SALA ZAJĘĆ	włki typu "terakot"	3,73
1.06	SANITARIUM	PIKNIKI: ceramizowane	11,60
1.07	PIKNIK	PIKNIKI: ceramizowane	5,25
1.08	PODŁ. ADMINISTRACYJNY	włki typu "terakot"	21,07
1.09	SANITARIUM	PIKNIKI: ceramizowane	3,73
1.10	SANITARIUM	PIKNIK: gresowe	7,50
1.11	ROZDZIŁALNA POZIOMA	PIKNIK: gresowe	6,25
1.12	SANITARIUM	PIKNIK: ceramizowane	7,50
1.13	POMIĘSZCZENIE PRZEDKUCHNIE	PIKNIK: gresowe	3,49
1.15	SOKÓŁ LEŻAKÓW	PIKNIK: gresowe	4,45
1.16	SANITARIUM	PIKNIK: ceramizowane	4,73
1.17	SANITARIUM	PIKNIK: ceramizowane	10,90
1.18	SALA ZAJĘĆ	włki typu "terakot"	29,08
1.19	SALA ZAJĘĆ	PIKNIK: gresowe	4,08
1.20	SOKÓŁ LEŻAKÓW	PIKNIK: gresowe	4,08
1.21	SANITARIUM	PIKNIK: ceramizowane	10,86
RAZEM			339,22

[illegible]