


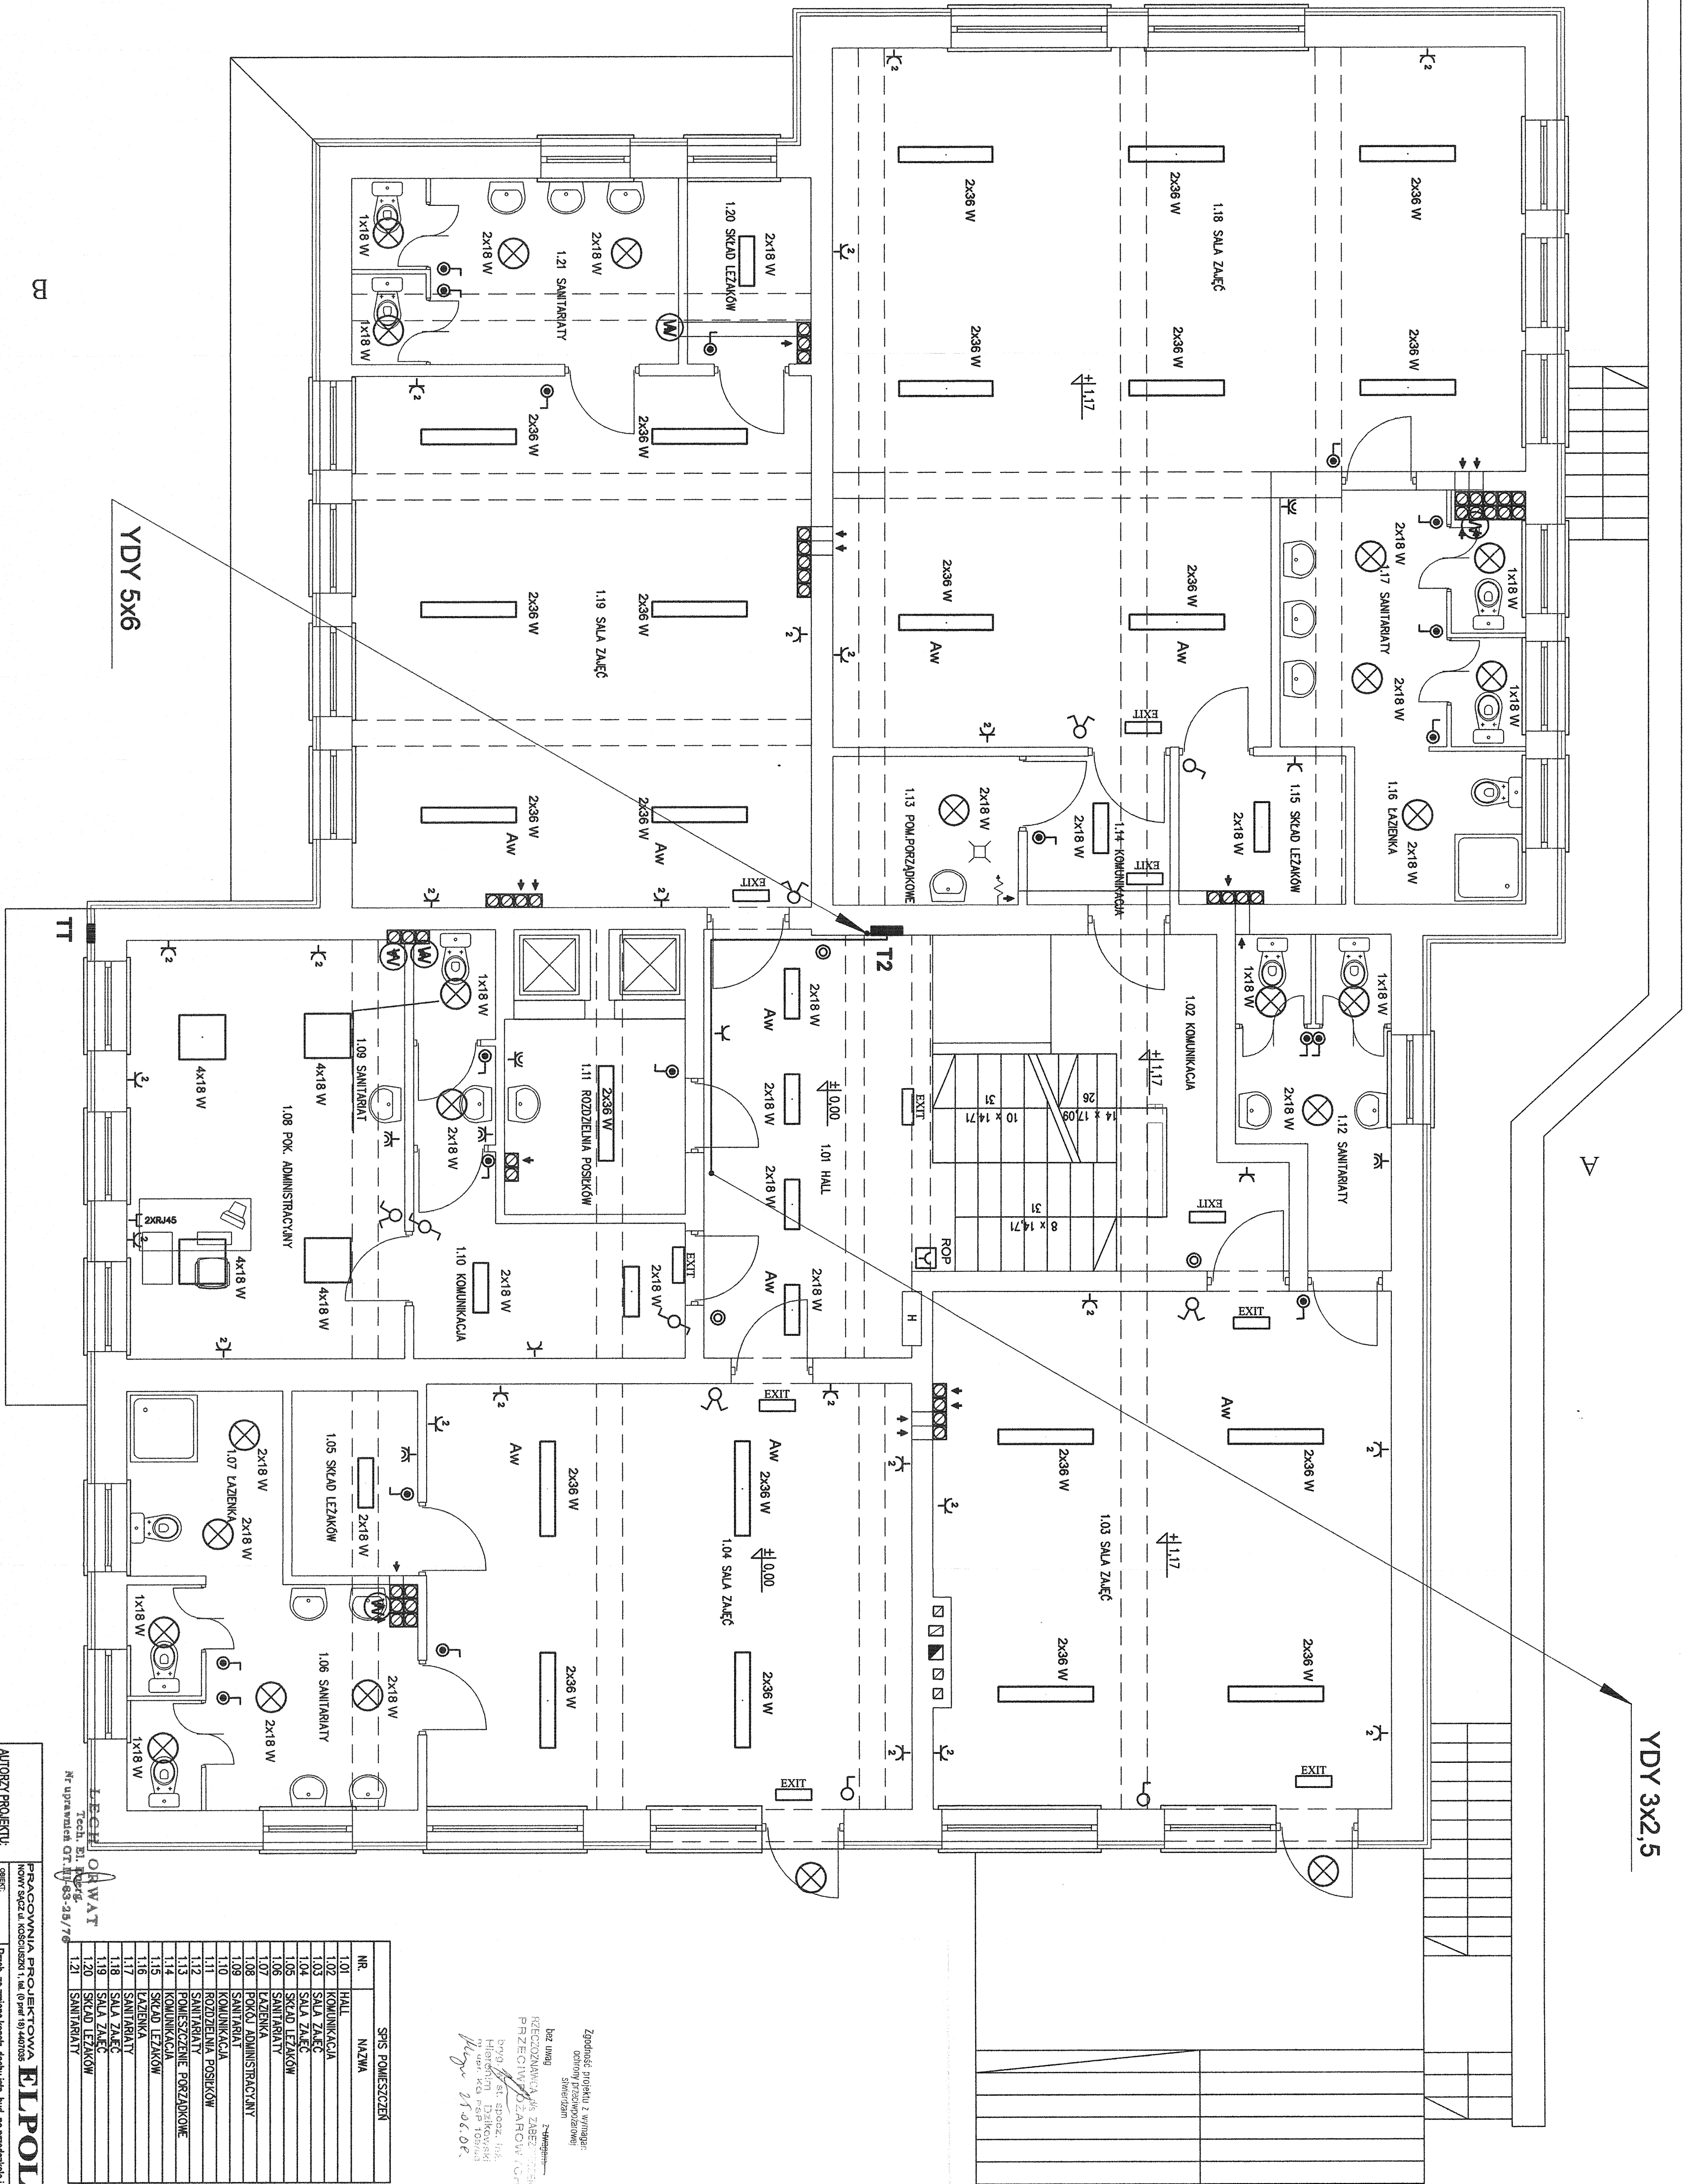

AUTORZY PROJEKTU:			
mgr inż. Jacek Polak			
PROJEKT BUDOWLANY			
Instalacje elektryczne wewnętrzne - PAKIET			
1:50			
3			

Zgodność projektu z wymaganiami
dotyczącymi bezpieczeństwa
życia i zdrowia
dotyczącymi bezpieczeństwa
życia i zdrowia
dotyczącymi bezpieczeństwa
życia i zdrowia

NR	NAMNA
1.01	HALL
1.02	KUCHNIA
1.03	SALA ZALC
1.04	SALA ZALC
1.05	SKAD LEZAKOW
1.06	SANITARIATY
1.07	KUCHNIA
1.08	POK. ADMINISTRACYJNY
1.09	SANITARIAT
1.10	KOMUNIKACJA
1.11	ROZDZIELNIA POSZKOW
1.12	SANITARIATY
1.13	POMIESZCZENIE PORZADKOWE
1.14	KOMUNIKACJA
1.15	SKAD LEZAKOW
1.16	LAZIENKA
1.17	SANITARIATY
1.18	SALA ZALC
1.19	SALA ZALC
1.20	SKAD LEZAKOW
1.21	SANITARIATY
1.22	SANITARIATY