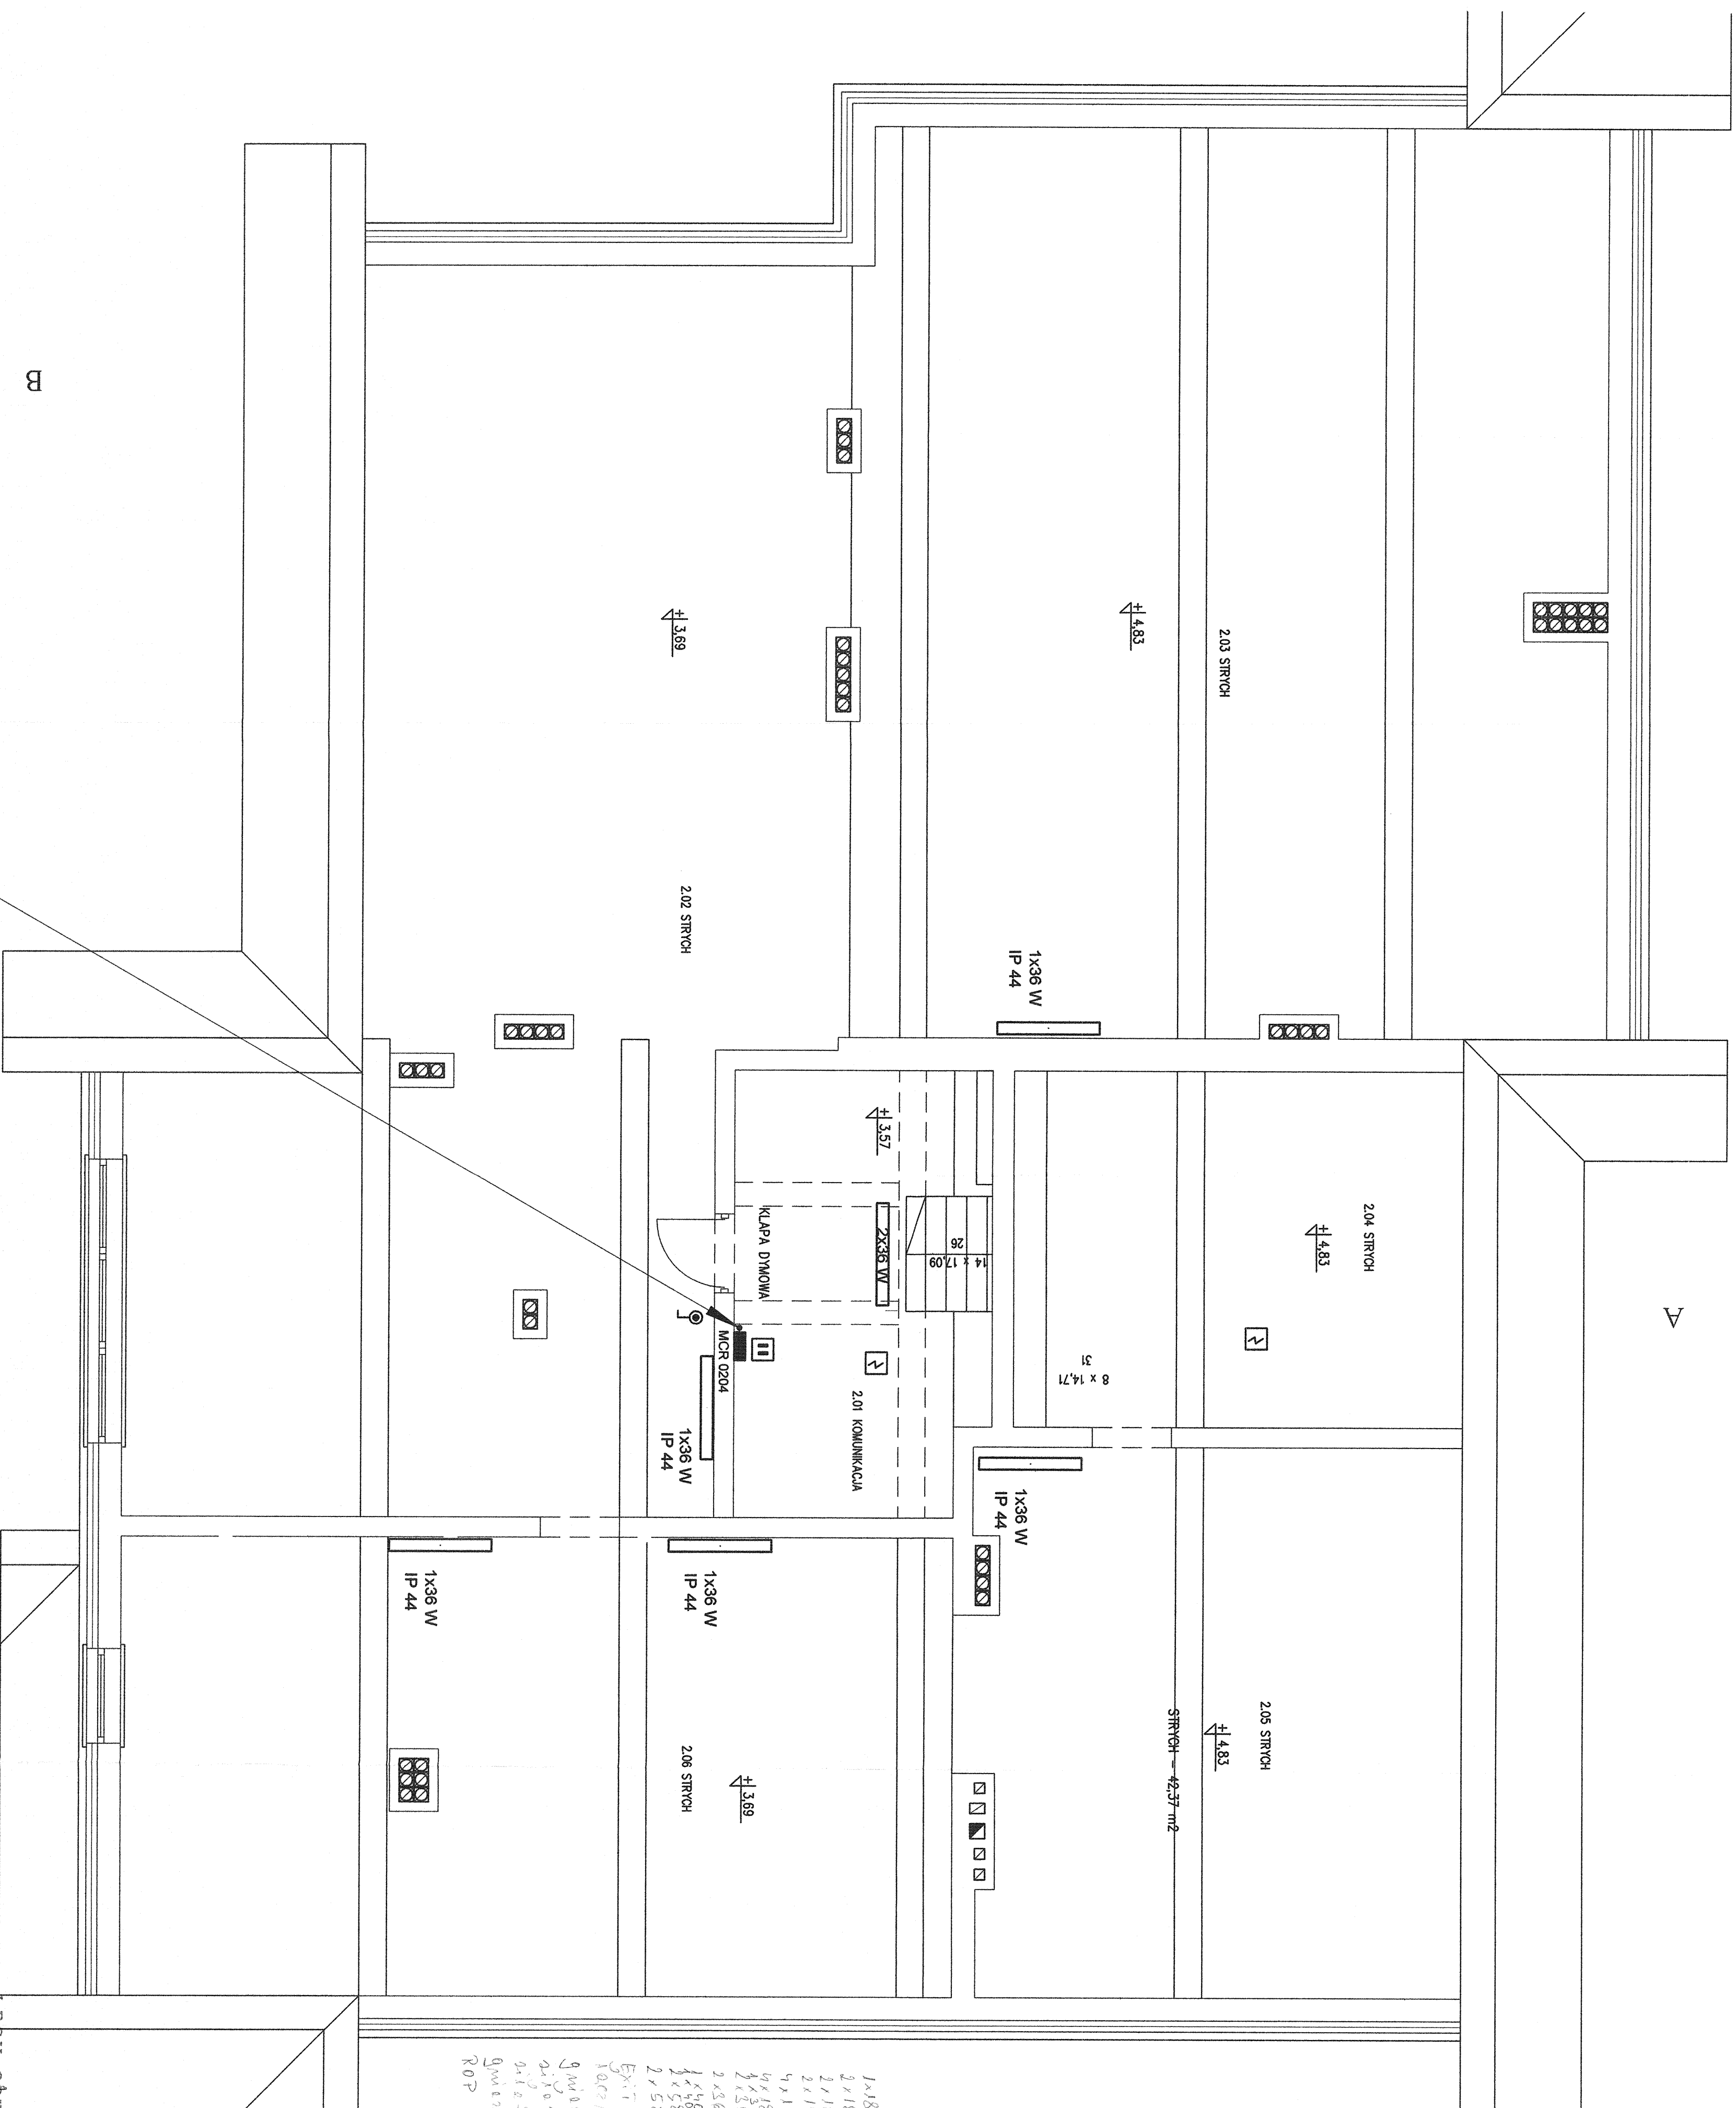


B

[illegible]

SPIS POMIESZCZEN	
NR.	NAMIA
2.01	KOMUNIKACJA
2.02	STRYCH
2.03	STRYCH
2.04	STRYCH
2.05	STRYCH
2.06	STRYCH

LECH ORWAT
Tech. El. Inż.
Nr uprawnień GT/II-63-25/76

AUTORZY PROJEKTU:

mgr inż. Jędrzej Polek

Nr upr.: GAS 634/A-06/79

PRACOWNIA PROJEKTOWA
NOWY ŚAŁCZ UL. KOŚCISZKI 1, TEL. (0 prof 18) 4407035
ELPOL

OPRĄT:
ADRES:
Przeb. ze zmiłną, konstr. dachu isłn. bud. na przedzskole
bibliotekę - Kamionka Wielka dz. nr 194/21 i 194/22

STADIUM	PROJEKT BUDOWLANY
---------	-------------------

Instalacje elektryczne wewnętrznie - PODDASZE

NR REL.	DATA	SKALA	NUMER RYSLUND.
		1.50	4

11808	12208	1:50	4
-------	-------	------	---
